
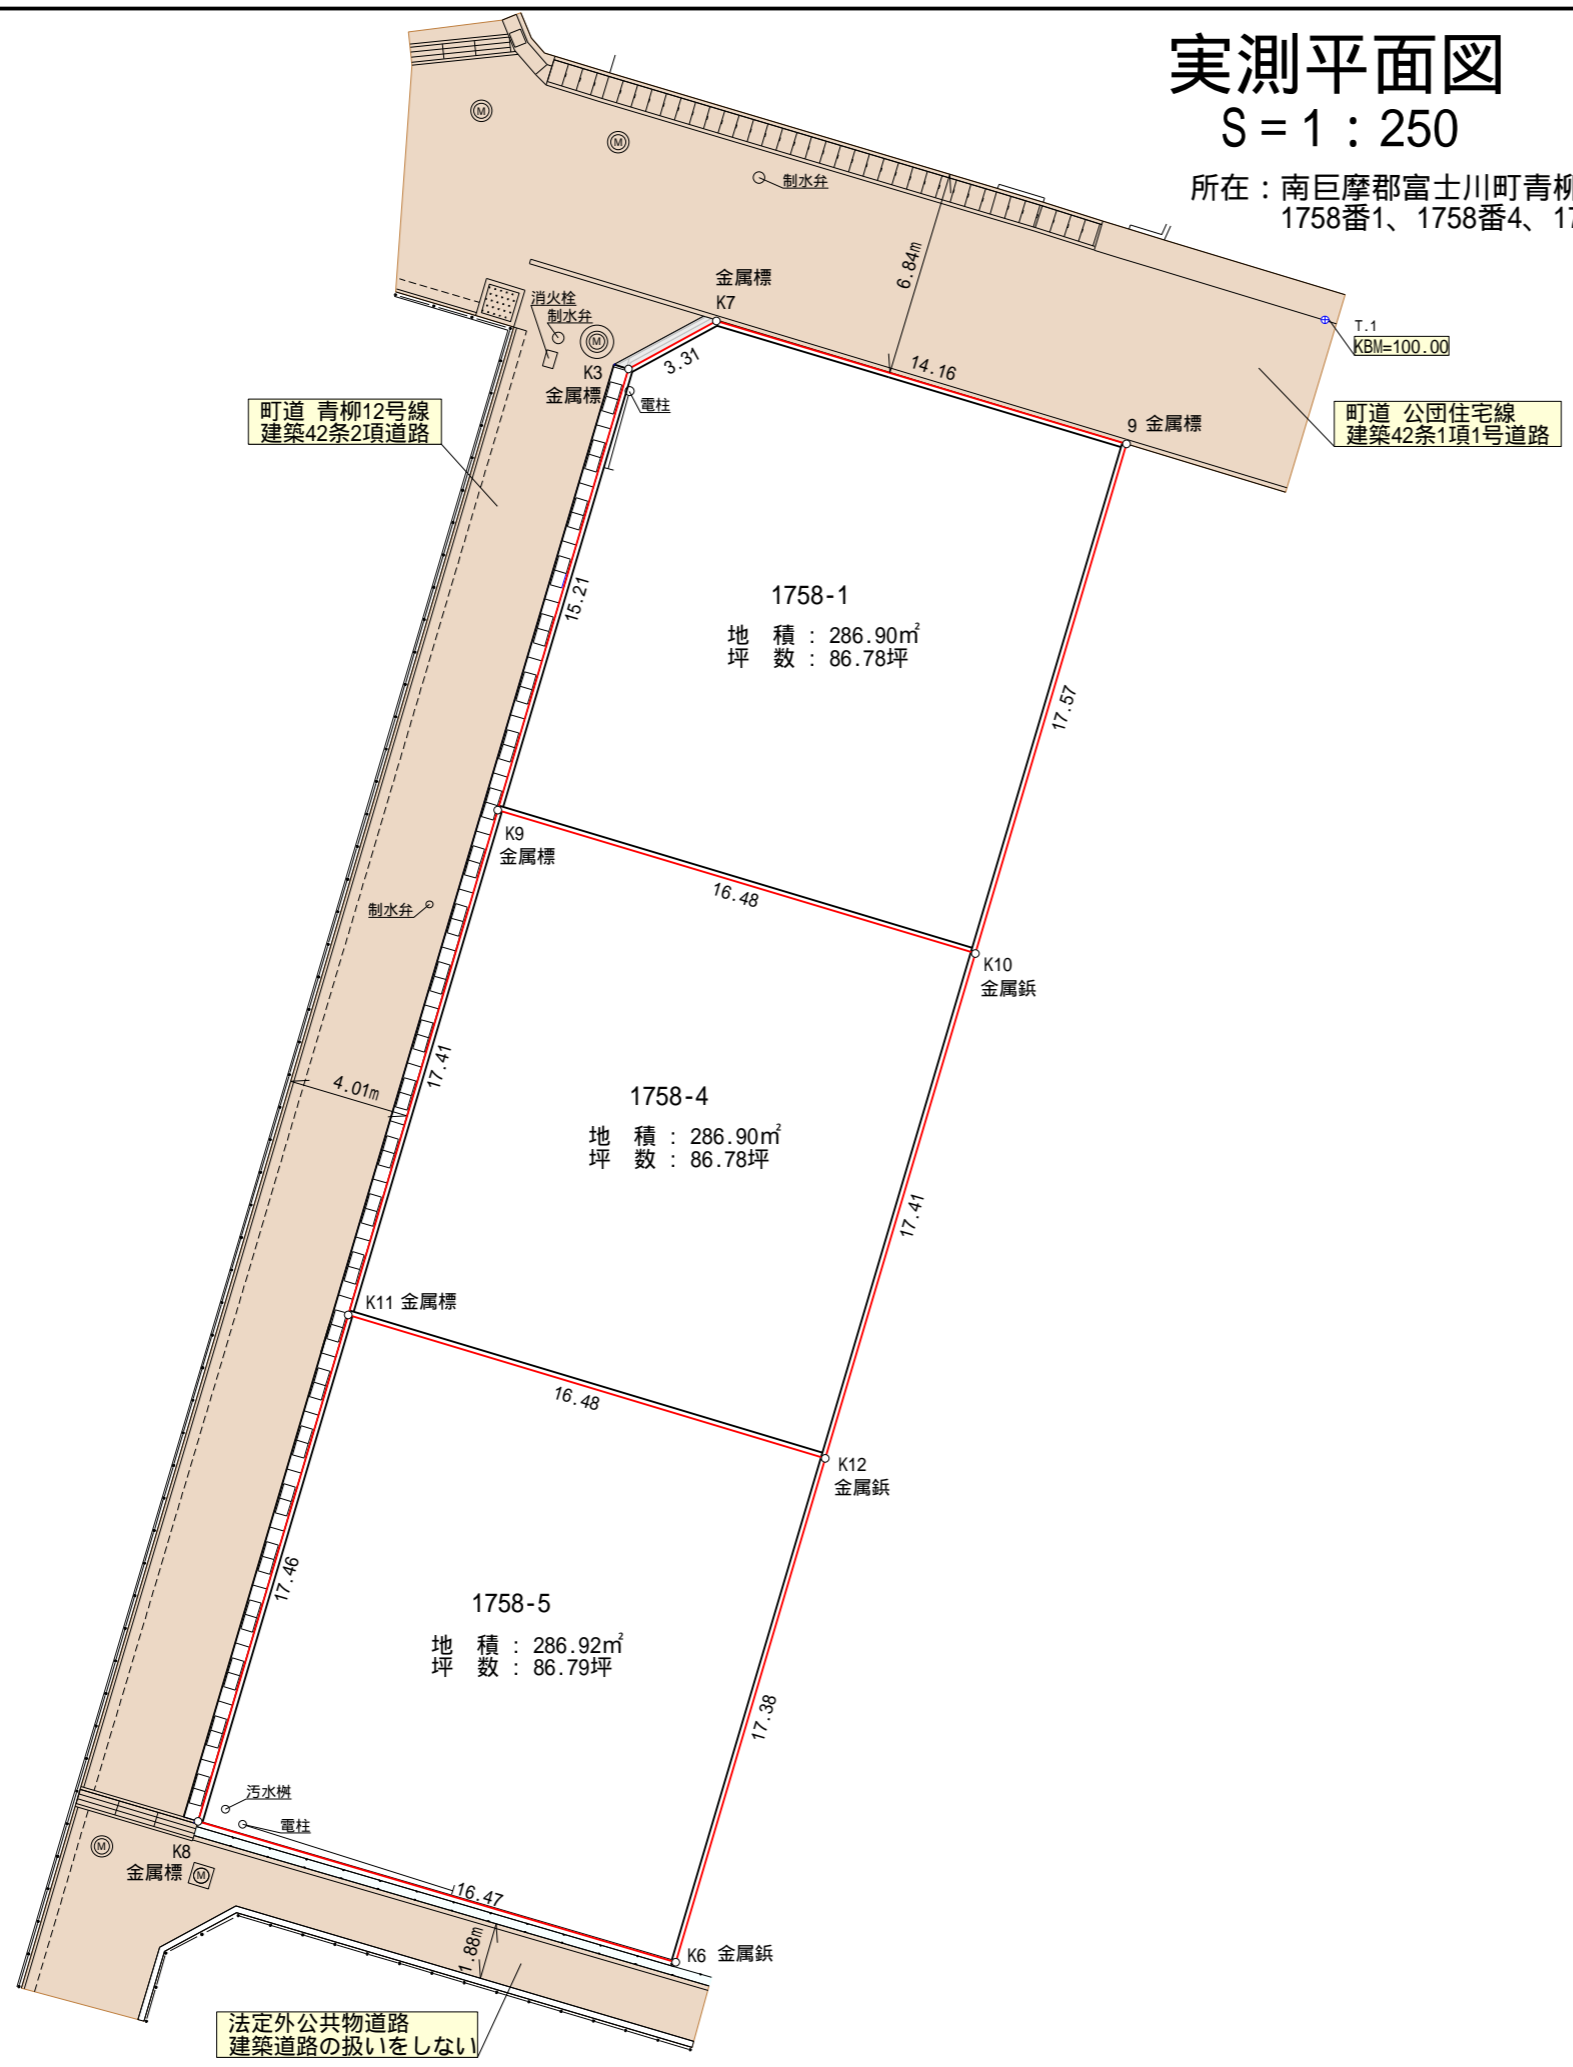


実測平面図

S = 1 : 250

所在：南巨摩郡富士川町青柳町字整理地
1758番1、1758番4、1758番5

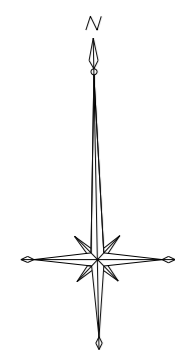

座標求積表

地番 1758-1				
測点	Xn	Yn	(Xn+1 - Xn-1)Yn	距離
9	-49179.595	-3024.614	-63244.678740	14.16
K7	-49175.525	-3038.175	-7543.788525	3.31
K3	-49177.112	-3041.081	49180.361932	15.21
K9	-49191.697	-3045.403	58846.322169	16.48
K10	-49196.435	-3029.615	-36664.400730	17.57
			倍面積	573.816106
			面積	286.9080530
			地積	286.90 m ²
			坪数	86.78

地番 1758-4				
測点	Xn	Yn	(Xn+1 - Xn-1)Yn	距離
K9	-49191.697	-3045.403	36404.747462	17.41
K11	-49208.389	-3050.351	65362.921228	16.48
K12	-49213.125	-3034.571	-36275.261734	17.41
K10	-49196.435	-3029.615	-64918.590220	16.48
			倍面積	573.816736
			面積	286.9083680
			地積	286.90 m ²
			坪数	86.78

地番 1758-5				
測点	Xn	Yn	(Xn+1 - Xn-1)Yn	距離
K11	-49208.389	-3050.351	36616.413404	17.46
K8	-49225.129	-3055.312	65377.566176	16.47
K6	-49229.787	-3039.519	-36486.386076	17.38
K12	-49213.125	-3034.571	-64933.750258	16.48
			倍面積	573.843246
			面積	286.9216230
			地積	286.92 m ²
			坪数	86.79

所在	南巨摩郡富士川町青柳町字整理地 1758番1、1758番4、1758番5		
図面名	実測平面図		
図面番号	0326A-100A-01A-01A	縮尺	S=1/250
作製年月日	令和4年1月12日		
作製者	〒400-0031 甲府市丸の内二丁目13番16号 有限会社 アルファ測量 TEL (055)-227-7050 FAX (055)-227-7060		