
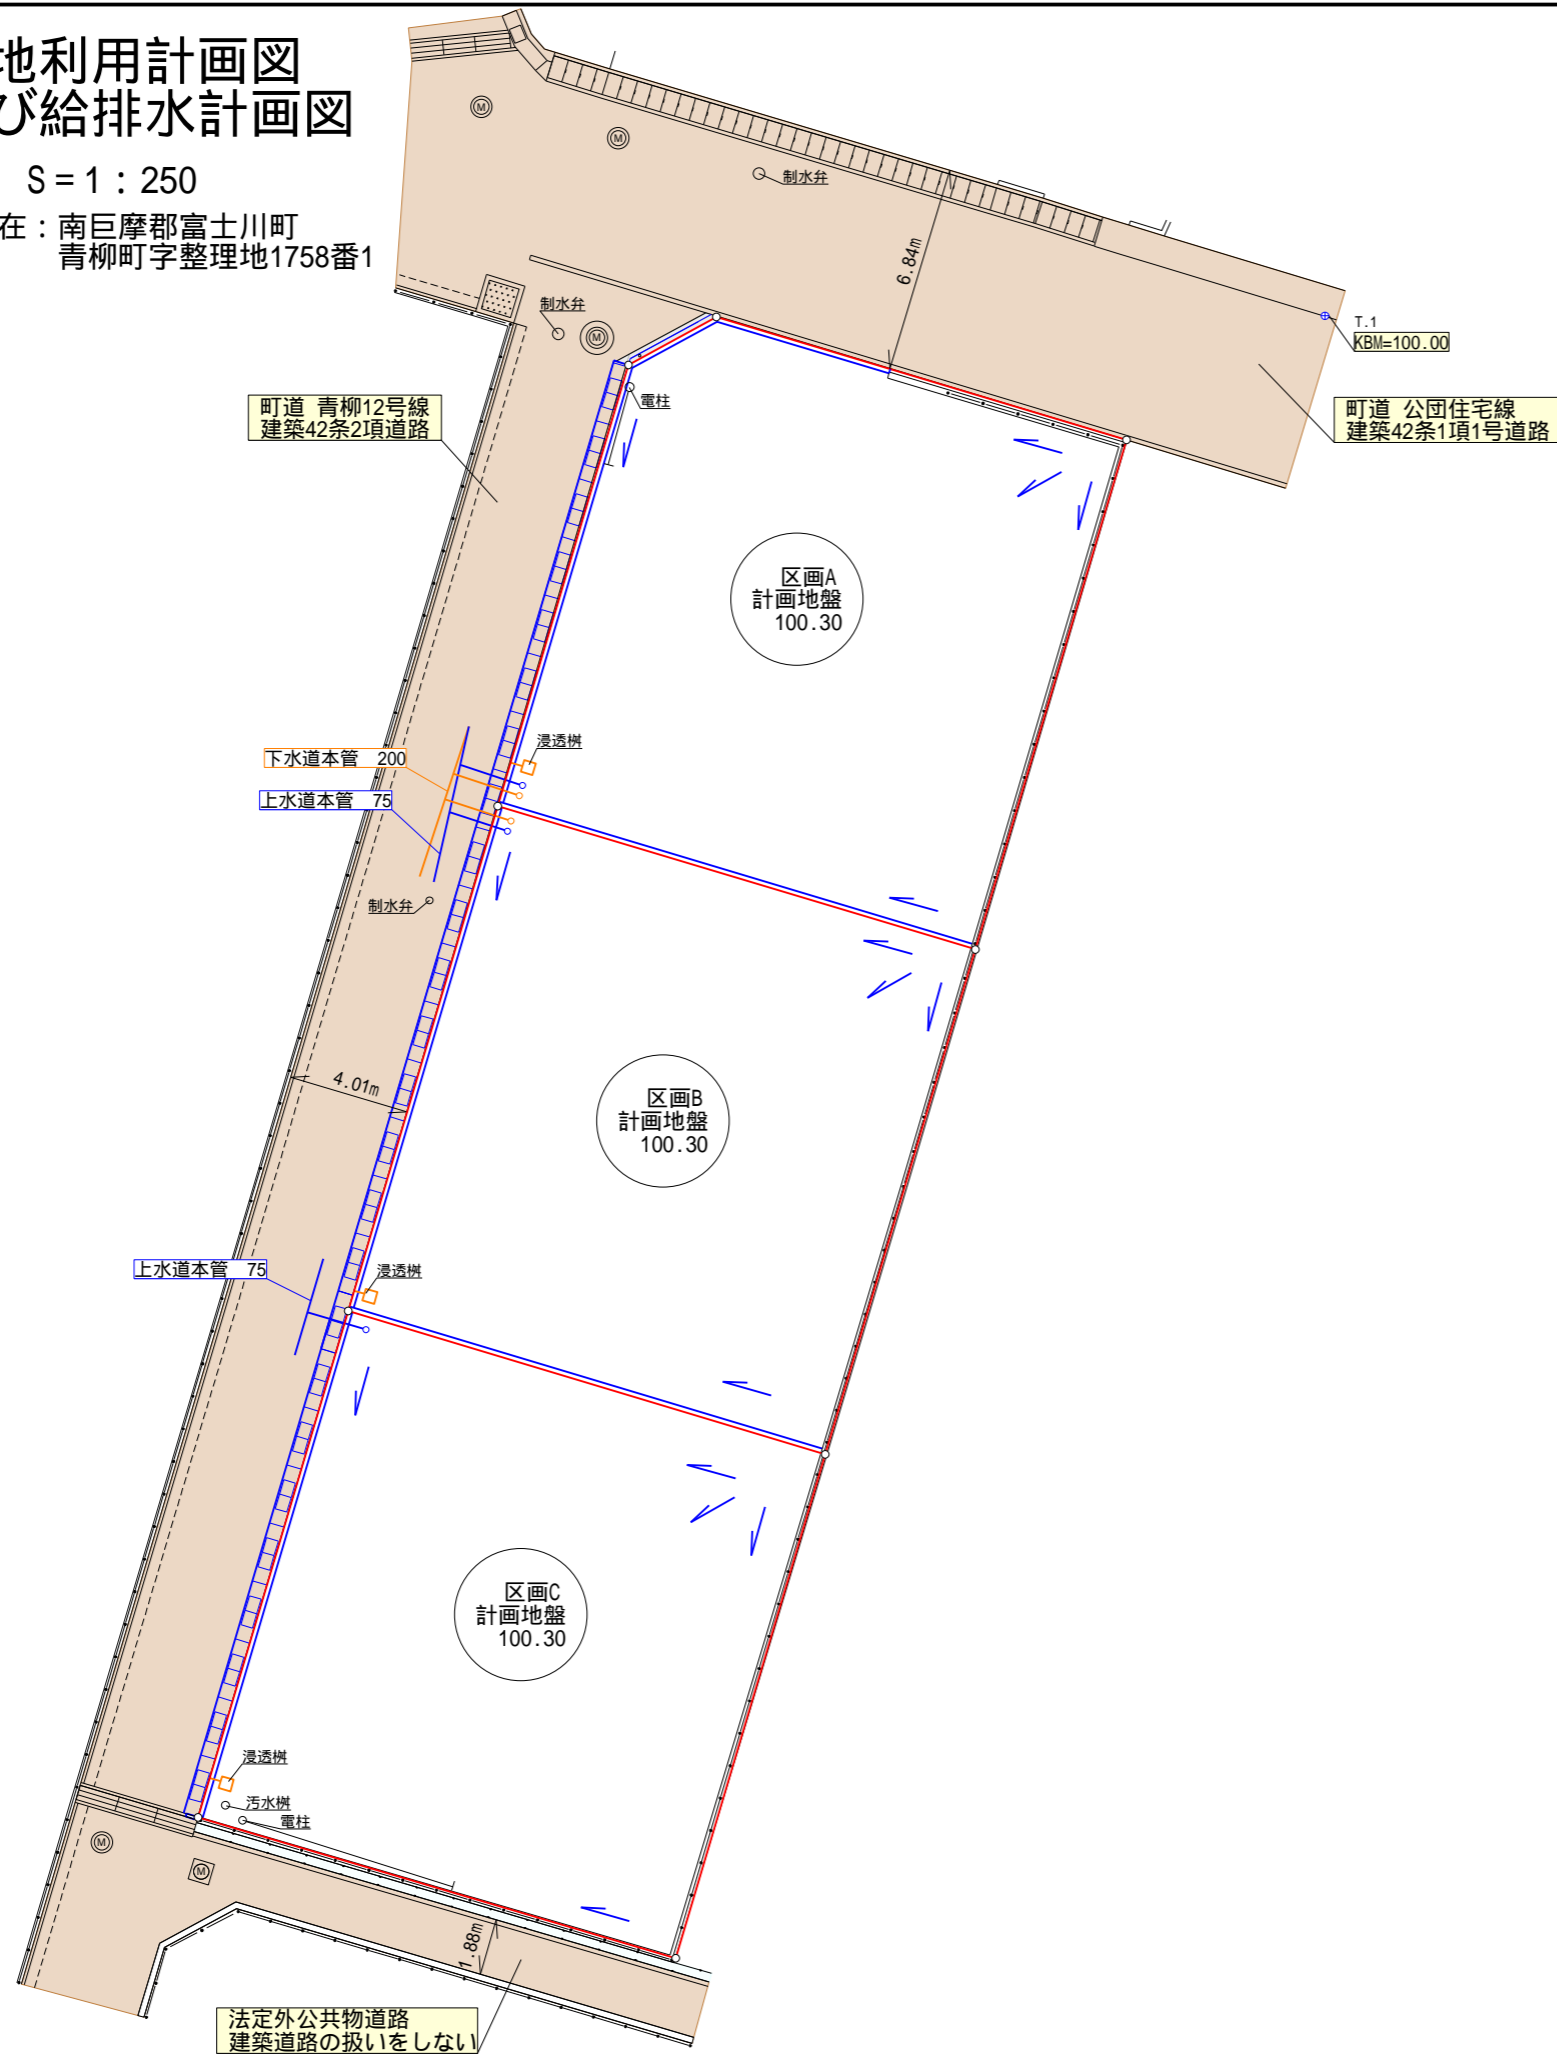


土地利用計画図 及び給排水計画図

S = 1 : 250

所在：南巨摩郡富士川町
青柳町字整理地1758番1

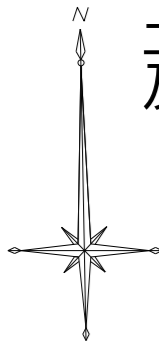

所在	南巨摩郡富士川町青柳町字整理地1758番1		
図面名	土地利用計画図 及び給排水計画図		
図面番号	0326-20-01-01	縮尺	S=1/250
作製年月日	令和3年8月30日		
作製者	〒400-0031 甲府市丸の内二丁目13番16号 有限会社 アルファ測量 TEL (055)-227-7050 FAX (055)-227-7060		