
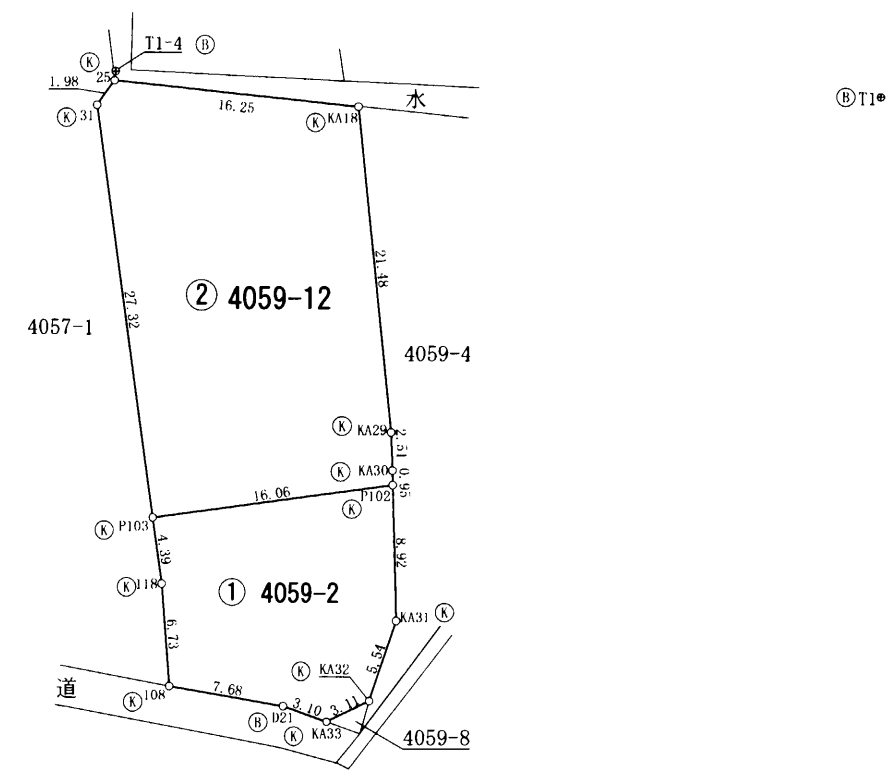


地番	4059-2, 4059-12	地積測量図
土地の所在	甲府市 大里町 字中耕地	

地番 ① 4059-2			
測点	Xn	Yn	(Xn+1 - Xn-1)Yn
KA33	-42194.420	5715.143	1908.857762
KA32	-42193.053	5717.937	37847.025003
KA31	-42187.801	5719.699	81030.975733
P102	-42178.886	5719.488	38766.689664
P103	-42181.023	5703.574	-36999.084538
118	-42185.373	5704.158	-63116.508270
108	-42192.088	5704.652	-45717.081128
D21	-42193.387	5712.222	-13320.901704
	倍面積	399.972522	
	面積	199.9862	
	地積	199.98 m ²	

地番 ② 4059-12			
測点	Xn	Yn	(Xn+1 - Xn-1)Yn
P102	-42178.886	5719.488	17667.498432
KA30	-42177.934	5719.465	19777.909970
KA29	-42175.428	5719.395	136573.433205
KA18	-42154.055	5717.274	131937.532098
25	-42152.351	5701.110	644.225430
31	-42153.942	5699.937	-163428.593664
P103	-42181.023	5703.574	-142269.949856
	倍面積	902.055615	
	面積	451.0278	
	地積	451.02 m ²	
合計		651.0140	

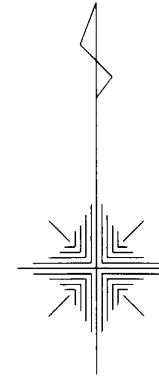

GNSS観測（世界測地系2011 第8系 平成30年1月25日受信）

観測方法：ネットワーク型RTK-GNSSによる単点観測法

電子基準点名	X 座標	Y 座標
電子基準点（中道）	-45446.565	7548.435
電子基準点（山梨一宮）	-38867.290	17239.502

トラバー座標一覧表

測点名	X 座標	Y 座標
T1	-42153.367	5751.852
T1-4	-42151.742	5701.172

令和2年1月29日測量

境界標の種類

(P)	プラスチック杭
(C)	コンクリート杭
(B)	金属釘
(K)	金属プレート
(-)	刻印
(~)	ペンキ印
(*)	木杭

(日調連9)

作成者	甲府市住吉1丁目8番17号 土地家屋調査士 望月厚	申請人	山形干城	縮尺	1 / 500
	(令和2年1月29日作成)				

(日本土地家屋調査士会連合会用紙)