

座 標 求 積 表

地 番	区画①		
測 点	Xn	Yn	(Xn+1 - Xn-1) Yn
A6	-41060.271	5587.198	12699.701054
HKK1	-41060.381	5587.121	-128649.048146
HKP12	-41083.297	5580.944	-139836.132864
HKP4	-41085.437	5587.295	-17728.487035
HKP5	-41086.470	5590.044	-6076.377828
Z2	-41086.524	5590.184	133135.822144
Z1	-41062.654	5596.618	146928.012354
		倍 面 積	473.489679
		面 積	236.7448395
		地 積	236.74㎡
		坪 数	71.61


地 番	区画②		
測 点	Xn	Yn	(Xn+1 - Xn-1) Yn
Z1	-41062.654	5596.618	-118553.159094
Z2	-41086.524	5590.184	-154428.833000
NZP6	-41090.279	5599.827	118621.135341
A7	-41065.341	5607.238	154899.949750
		倍 面 積	539.092997
		面 積	269.5464985
		地 積	269.54㎡
		坪 数	81.53

地 番	用途廃止部分B		
測 点	Xn	Yn	(Xn+1 - Xn-1) Yn
HKK2	-41059.968	5585.999	-126668.113324
HKP11	-41082.947	5579.806	-130171.294174
HKP12	-41083.297	5580.944	125939.582304
HKK1	-41060.381	5587.121	128649.048146
A6	-41060.271	5587.198	2307.512774
		倍 面 積	56.735726
		面 積	28.3678630
		地 積	28.36㎡
		坪 数	8.58
		合 計	534.6592010

座 標 リ ス ト

点 名	X 座 標	Y 座 標	備 考
NVT1	-41096.016	5612.028	隣地地積測量図(474-1)の引照点
NVT2	-41067.808	5531.182	隣地地積測量図(474-1)の引照点
NZT3	-41048.289	5611.709	隣地地積測量図(474-1)の引照点
NZT5	-41106.880	5637.648	隣地地積測量図(474-1)の引照点
HKT1	-41091.104	5595.169	地積測量図(472-1)の引照点
HKT2	-41075.086	5546.804	地積測量図(472-1)の引照点
T3	-41054.360	5592.992	引 照 点

所 在 甲府市後屋町字五六橋

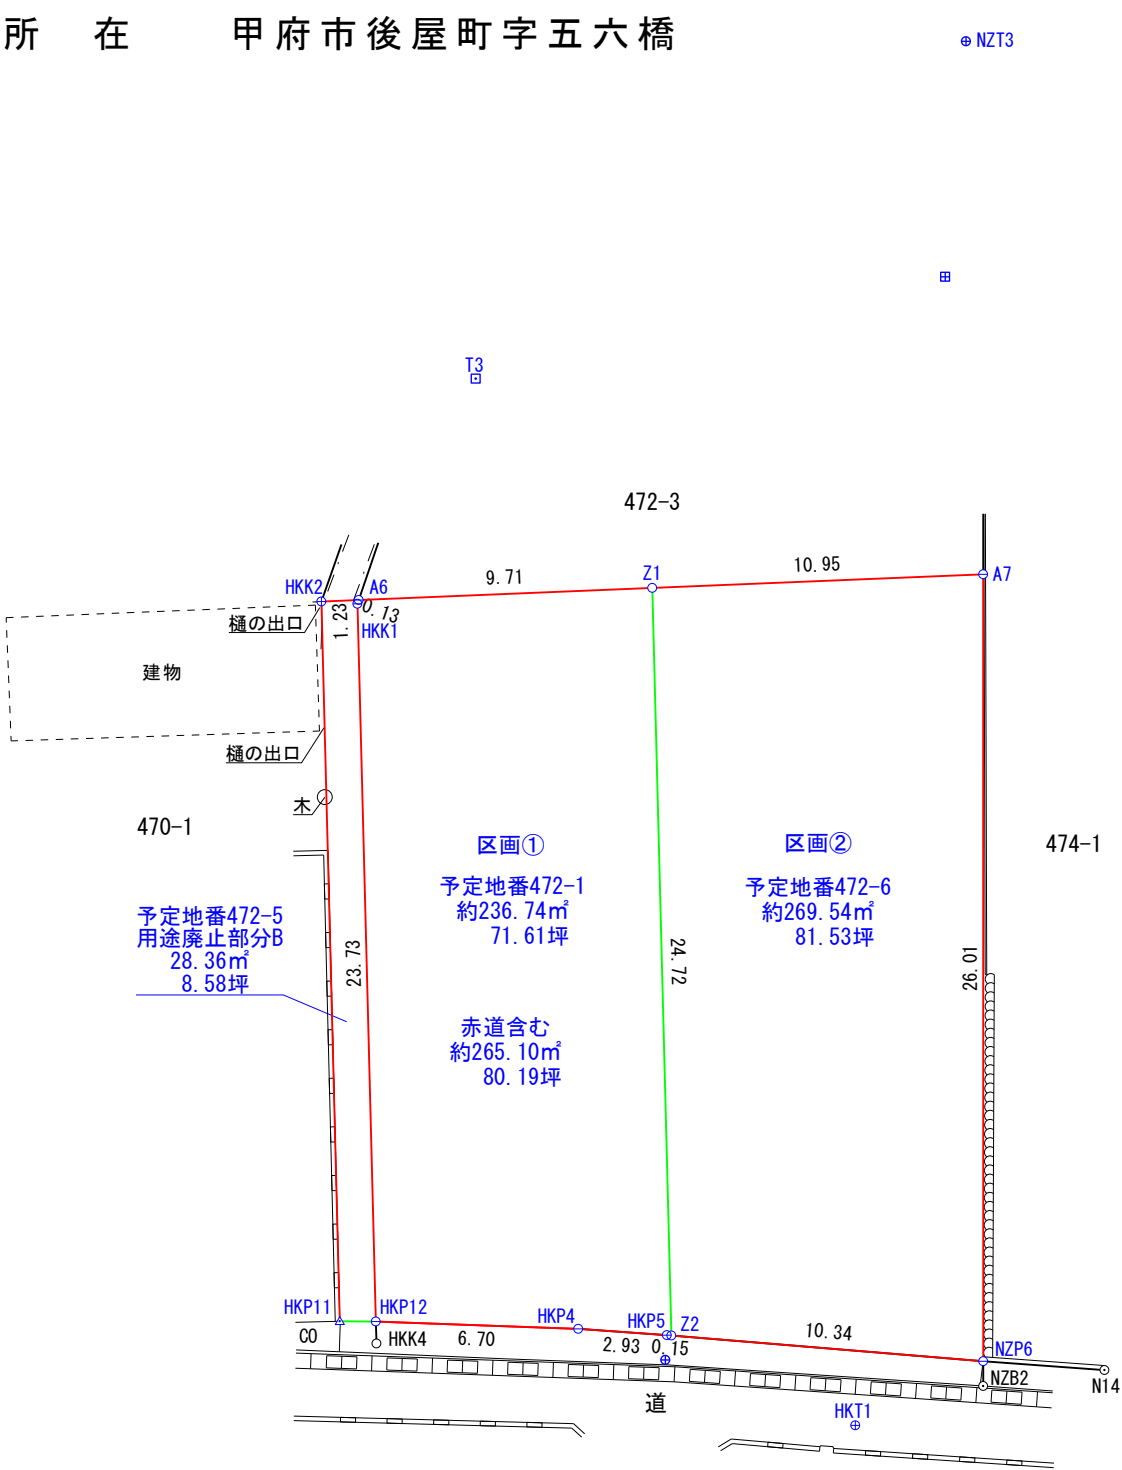

土 地 利 用 計 画 図

縮 尺 = 1 / 2 5 0

凡 例

境 界 点	
コンクリート擁壁	——○——
石 積	——●——
点字ブロック	——■——
ブ ロ ッ ク	——□——
間知ブロック	——○——
フ ェ ン ス	——×——
ガードレール	——+——
ガードパイプ	—— ——
カラーボール	——●——
階 段	—— ——
門	—— ——
法 面	—— ——
街 灯	——●——
電 気	——(E)——
柱 電 話	——(T)——
カーブミラー	——(C)——
田	—— ——
畑	—— ——
桑 畑	—— ——
果 樹 園	——○——
広 葉 樹	——○——
針 葉 樹	——△——
竹 林	—— ——
荒 地	—— ——
墓 地	—— ——
植 込 み	—— ——
生 垣	—— ——
畔	—— ——
L 型 側 溝	—— ——
U 型 側 溝	—— ——
V S 側 溝	—— ——
横 断 暗 渠	—— ——
建 物	—— ——
消 火 栓	——(F)——
水 道	——(水)——
下水マンホール	——(下)——
水道管仕切り弁	—— ——
雨 水 樹	—— ——
公 図 線	—— ——
分 筆 計 画 線	—— ——

標 識 の 種 類

○	金 属 標
⊕	金 属 鋌
⊖	プラスチック杭
田	コンクリート杭
□	木 杭
△	刻 み ()
○	計 算 点

測量年月日 令和 8 年 3 月 12 日

作製年月日 令和 8 年 6 月 12 日

整理番号

岩下登記測量事務所

土地家屋調査士 岩 下 剛

山梨県甲府市上今井町850番地7

電話 055(269)6781