確定測量図

縮尺＝１／２５０

所　在　　甲府市後屋町字五六橋

座　標　求　積　表

地　番	472-1(区画①)		
測　点	Xn	Yn	(Xn+1 － Xn-1)Yn
A6	-41060.271	5587.198	12694.113856
HKK1	-41060.381	5587.121	-128649.048146
HKP12	-41083.297	5580.944	-139836.132864
HKP4	-41085.437	5587.295	-17728.487035
HKP5	-41086.470	5590.044	-6042.837564
KA5	-41086.518	5590.169	133141.055073
KA8	-41062.653	5596.611	146894.248917
	倍　面　積		472.912237
	面　積		236.4561185
	地　積		236.45　㎡
	坪　数		71.52

地　番	472-5(区画①の一部)		
測　点	Xn	Yn	(Xn+1 － Xn-1)Yn
HKK2	-41059.968	5585.999	-126668.113324
HKP11	-41082.947	5579.806	-130171.294174
HKP12	-41083.297	5580.944	125939.582304
HKK1	-41060.381	5587.121	128649.048146
A6	-41060.271	5587.198	2307.512774
	倍　面　積		56.735726
	面　積		28.3678630
	地　積		28.36　㎡
	坪　数		8.58

地　番	472-6(区画②)		
測　点	Xn	Yn	(Xn+1 － Xn-1)Yn
KA8	-41062.653	5596.611	-118519.431147
KA5	-41086.518	5590.169	-154434.008794
NZP6	-41090.279	5599.827	118587.536379
A7	-41065.341	5607.238	154905.556988
	倍　面　積		539.653426
	面　積		269.8267130
	地　積		269.82　㎡
	坪　数		81.62
	合　計		534.6506945

座　標　リ　ス　ト

点　名	X 座 標	Y 座 標	備　考
NVT1	-41096.016	5612.028	隣地地積測量図(474-1)の引照点
NVT2	-41067.808	5531.182	隣地地積測量図(474-1)の引照点
NZT3	-41048.289	5611.709	隣地地積測量図(474-1)の引照点
NZT5	-41106.880	5637.648	隣地地積測量図(474-1)の引照点
HKT1	-41091.104	5595.169	地積測量図(472-1)の引照点
HKT2	-41075.086	5546.804	地積測量図(472-1)の引照点
T3	-41054.360	5592.992	引　照　点

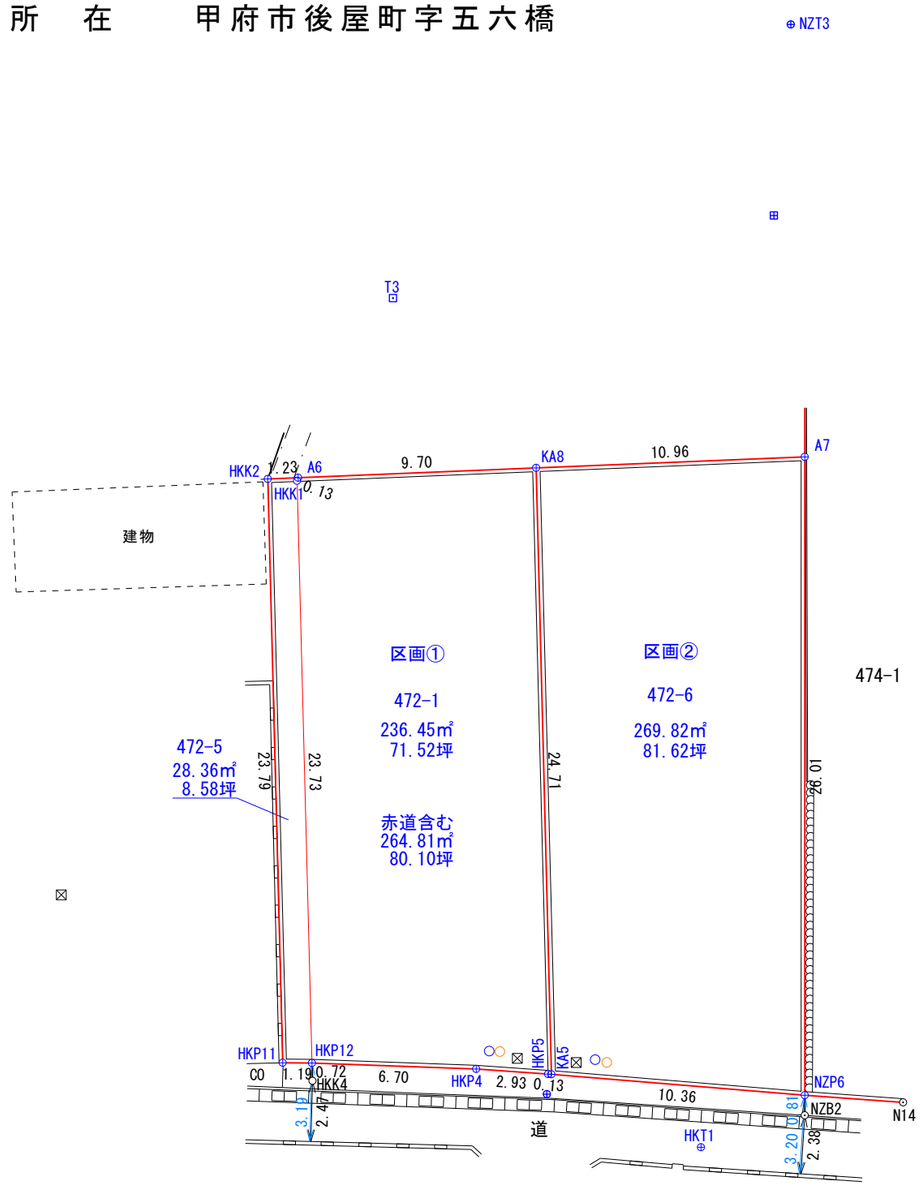

凡　例

境　界　点	
コンクリート擁壁	
石　積	
点字ブロック	
ブ　ロ　ッ　ク	
間知ブロック	
フ　ェ　ン　ス	
ガードレール	
ガードパイプ	
カラーポール	
階　段	
門	
法　面	
街　灯	
電柱 電　気	Ⓔ
電柱 電　話	Ⓣ
カーブミラー	Ⓒ
田	‖
畑	∨
桑　畑	
果　樹　園	
広　葉　樹	
針　葉　樹	
竹　林	
荒　地	
墓　地	⊥
植　込　み	
生　垣	
畔	
L 型 側 溝	
U 型 側 溝	
V S 側 溝	
横 断 暗 渠	
建　物	
消　火　栓	F
水　道	水
下水マンホール	下
水道管仕切り弁	⋈
雨　水　桝	☒
公　図　線	
分 筆 計 画 線	

標識の種類

⊙	金　属　標
⊕	金　属　鋲
⊖	プラスチック杭
⊞	コンクリート杭
⊡	木　杭
△	刻み(　)
○	計　算　点

測量年月日	令和　8年　10月　14日
作製年月日	令和　8年　10月　19日
整理番号	

岩下登記測量事務所

土地家屋調査士　岩　下　　剛

山梨県甲府市上今井町８５０番地７

電　話　　０５５（２６９）６７８１